



Rezydencja Potocka

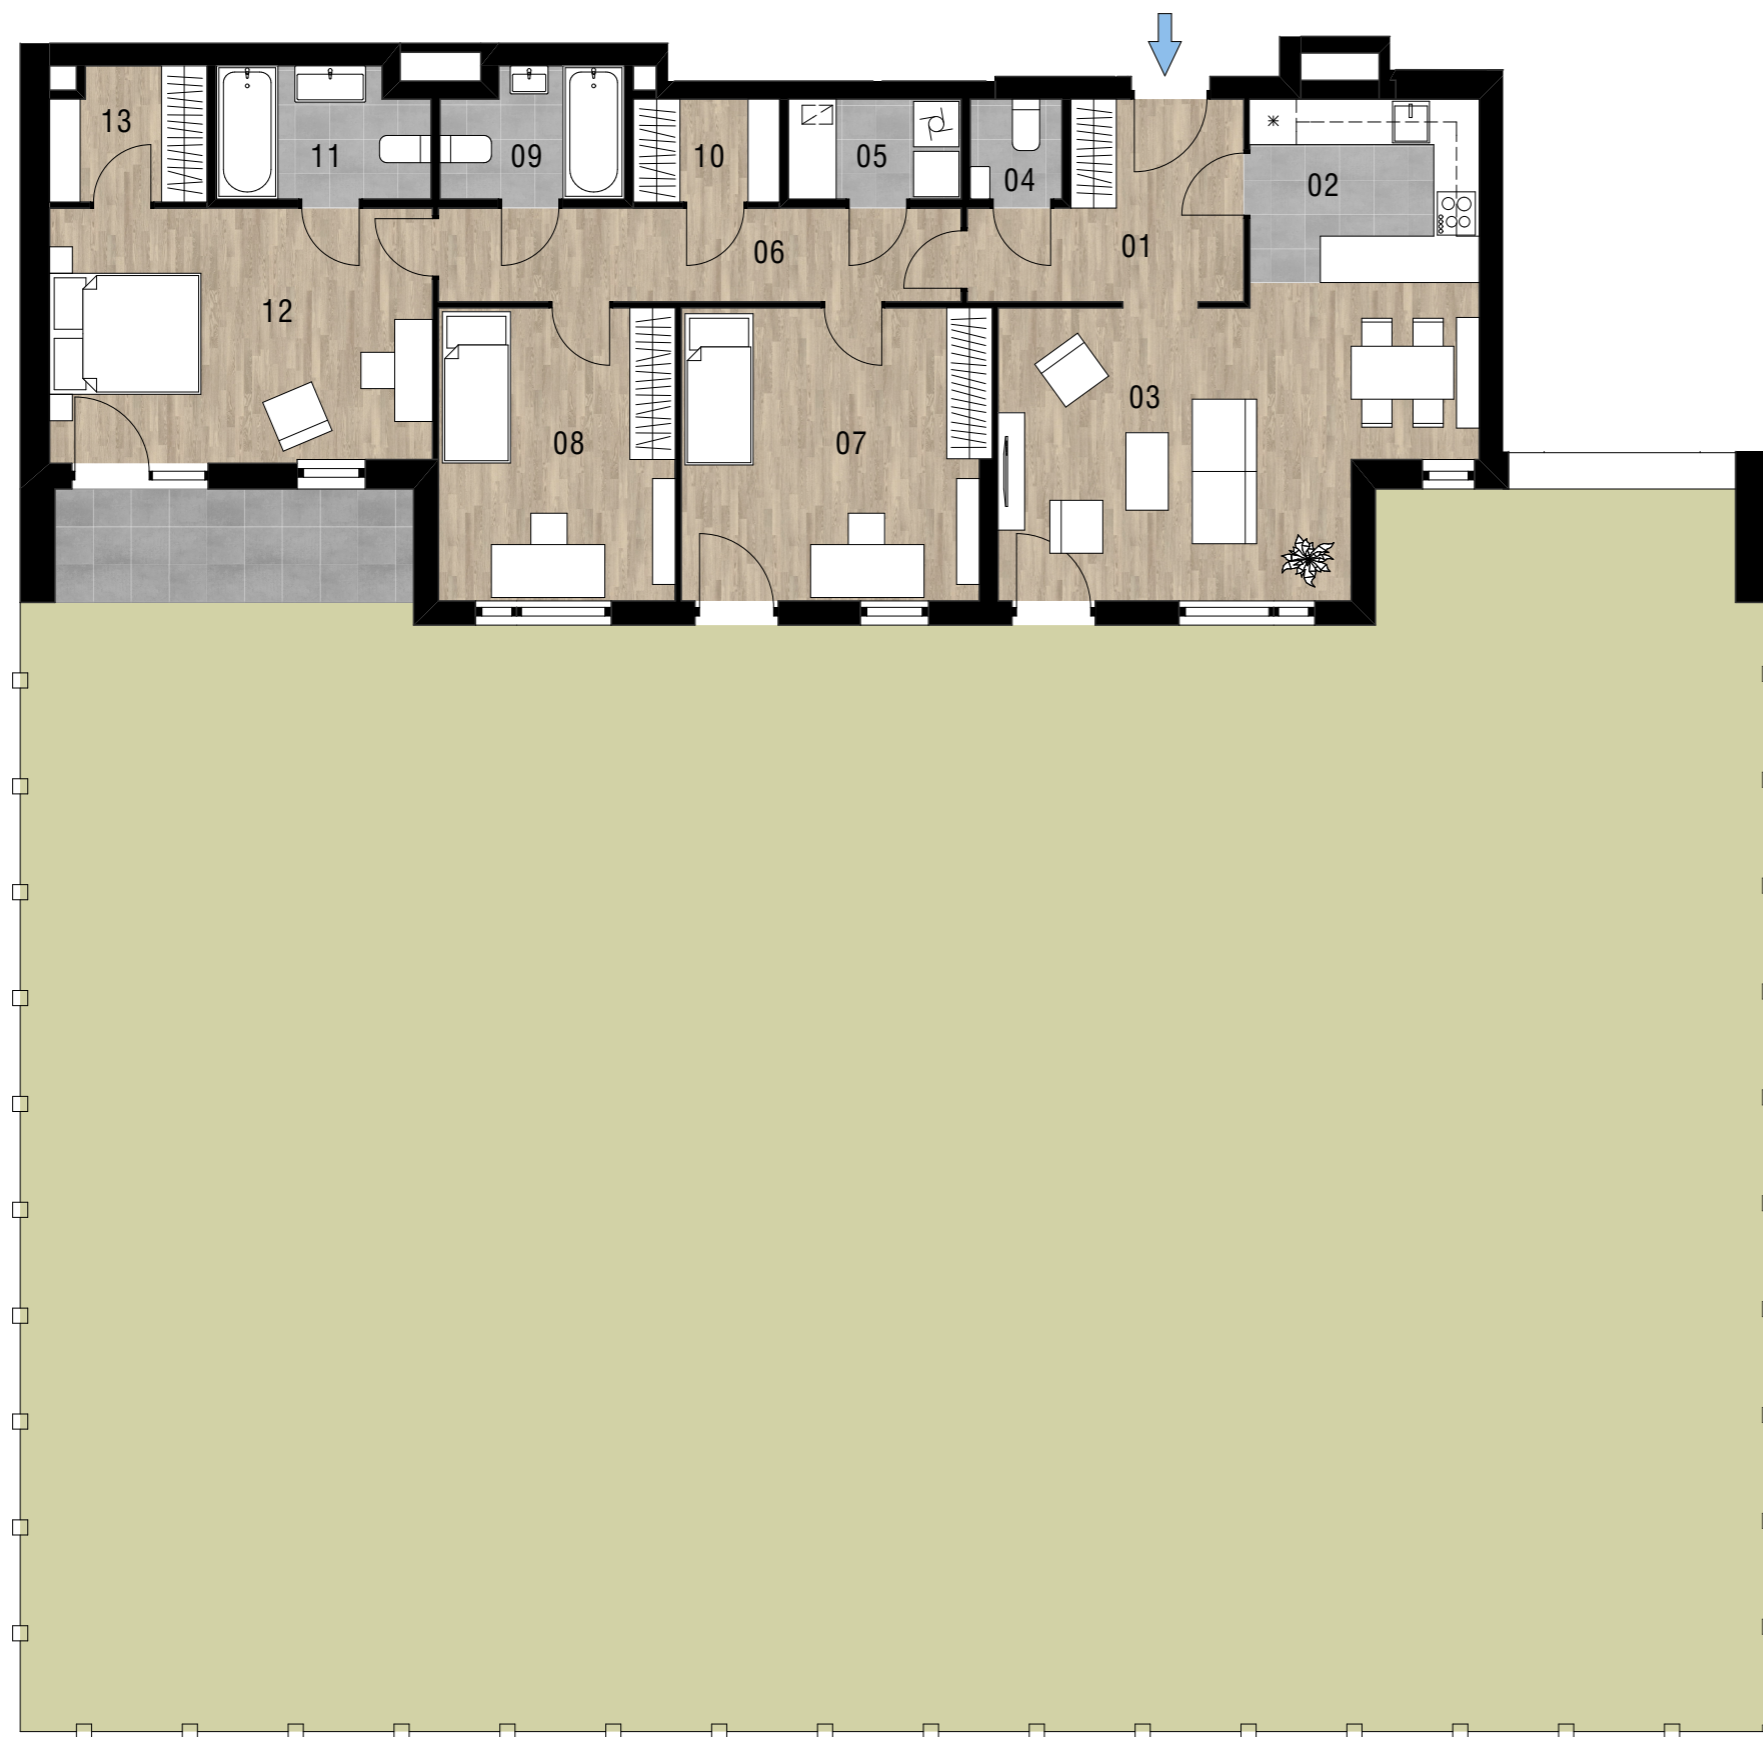

TYP MIESZKANIA	PIĘTRO	POWIERZCHNIA
M4	parter	108,09 m ²

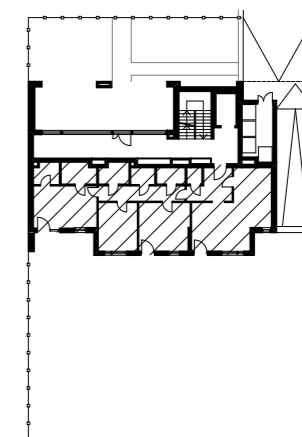

mieszkanie nr 1

01 - HALL	7,65 m ²
02 - KUCHNIA	7,23 m ²
03 - SALON	22,18 m ²
04 - WC	1,50 m ²
05 - PRALNIA	2,87 m ²
06 - KOMUNIKACJA	8,32 m ²
07 - POKÓJ	15,37 m ²
08 - POKÓJ	11,87 m ²
09 - ŁAZIENKA	3,77 m ²
10 - GARDEROBA	2,53 m ²
11 - ŁAZIENKA	4,55 m ²
12 - SYPIALNIA	16,82 m ²
13 - GARDEROBA	3,43 m ²
RAZEM	108,09 m²
OGRÓD	356,56 m²